


Demande autorisation

Pose d'un groupe froid (compresseur) à l'extérieur, remplacement des vitrages de la façade ouest et rafraîchissement de la salle du restaurant

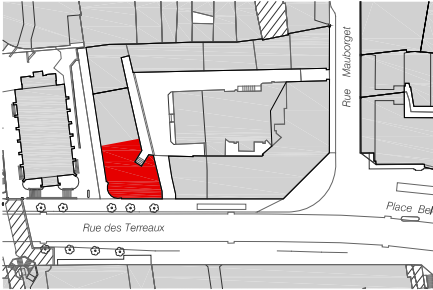

ADRESSE	Restaurant Holy Cow! Rue des Terreaux 10 1003 Lausanne Parcelle 6922
ARCHITECTE	STUDIO A SA Côtes-de-Montbenon 16 - 1003 Lausanne +41 79 212 24 87, contact@studioa-sa.ch
REQUERANTS	Holy Cow! Gourmet Burger Company SA Avenue de Cour 135 - 1007 Lausanne
N° CAMAC	209 829

PLAN	Plan - rez-de-chaussée
NUMERO	V2-01
ECHELLE / FORMAT	1:100 A3
AUTEUR	jc
DATE	08.02.2023


LEGENDE	— Existant
	— A construire
	— A démolir

SIGNATURES


Architecte
STUDIO A SA

Requérant
Holy Cow! Gourmet Burger Company SA

Propriétaire
SBI Société d'Investissement Immboliers SA

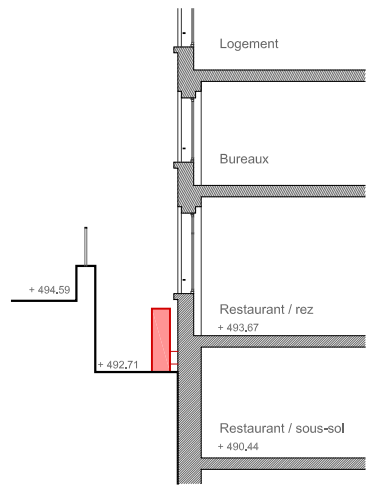

Coupe de principe - PAC

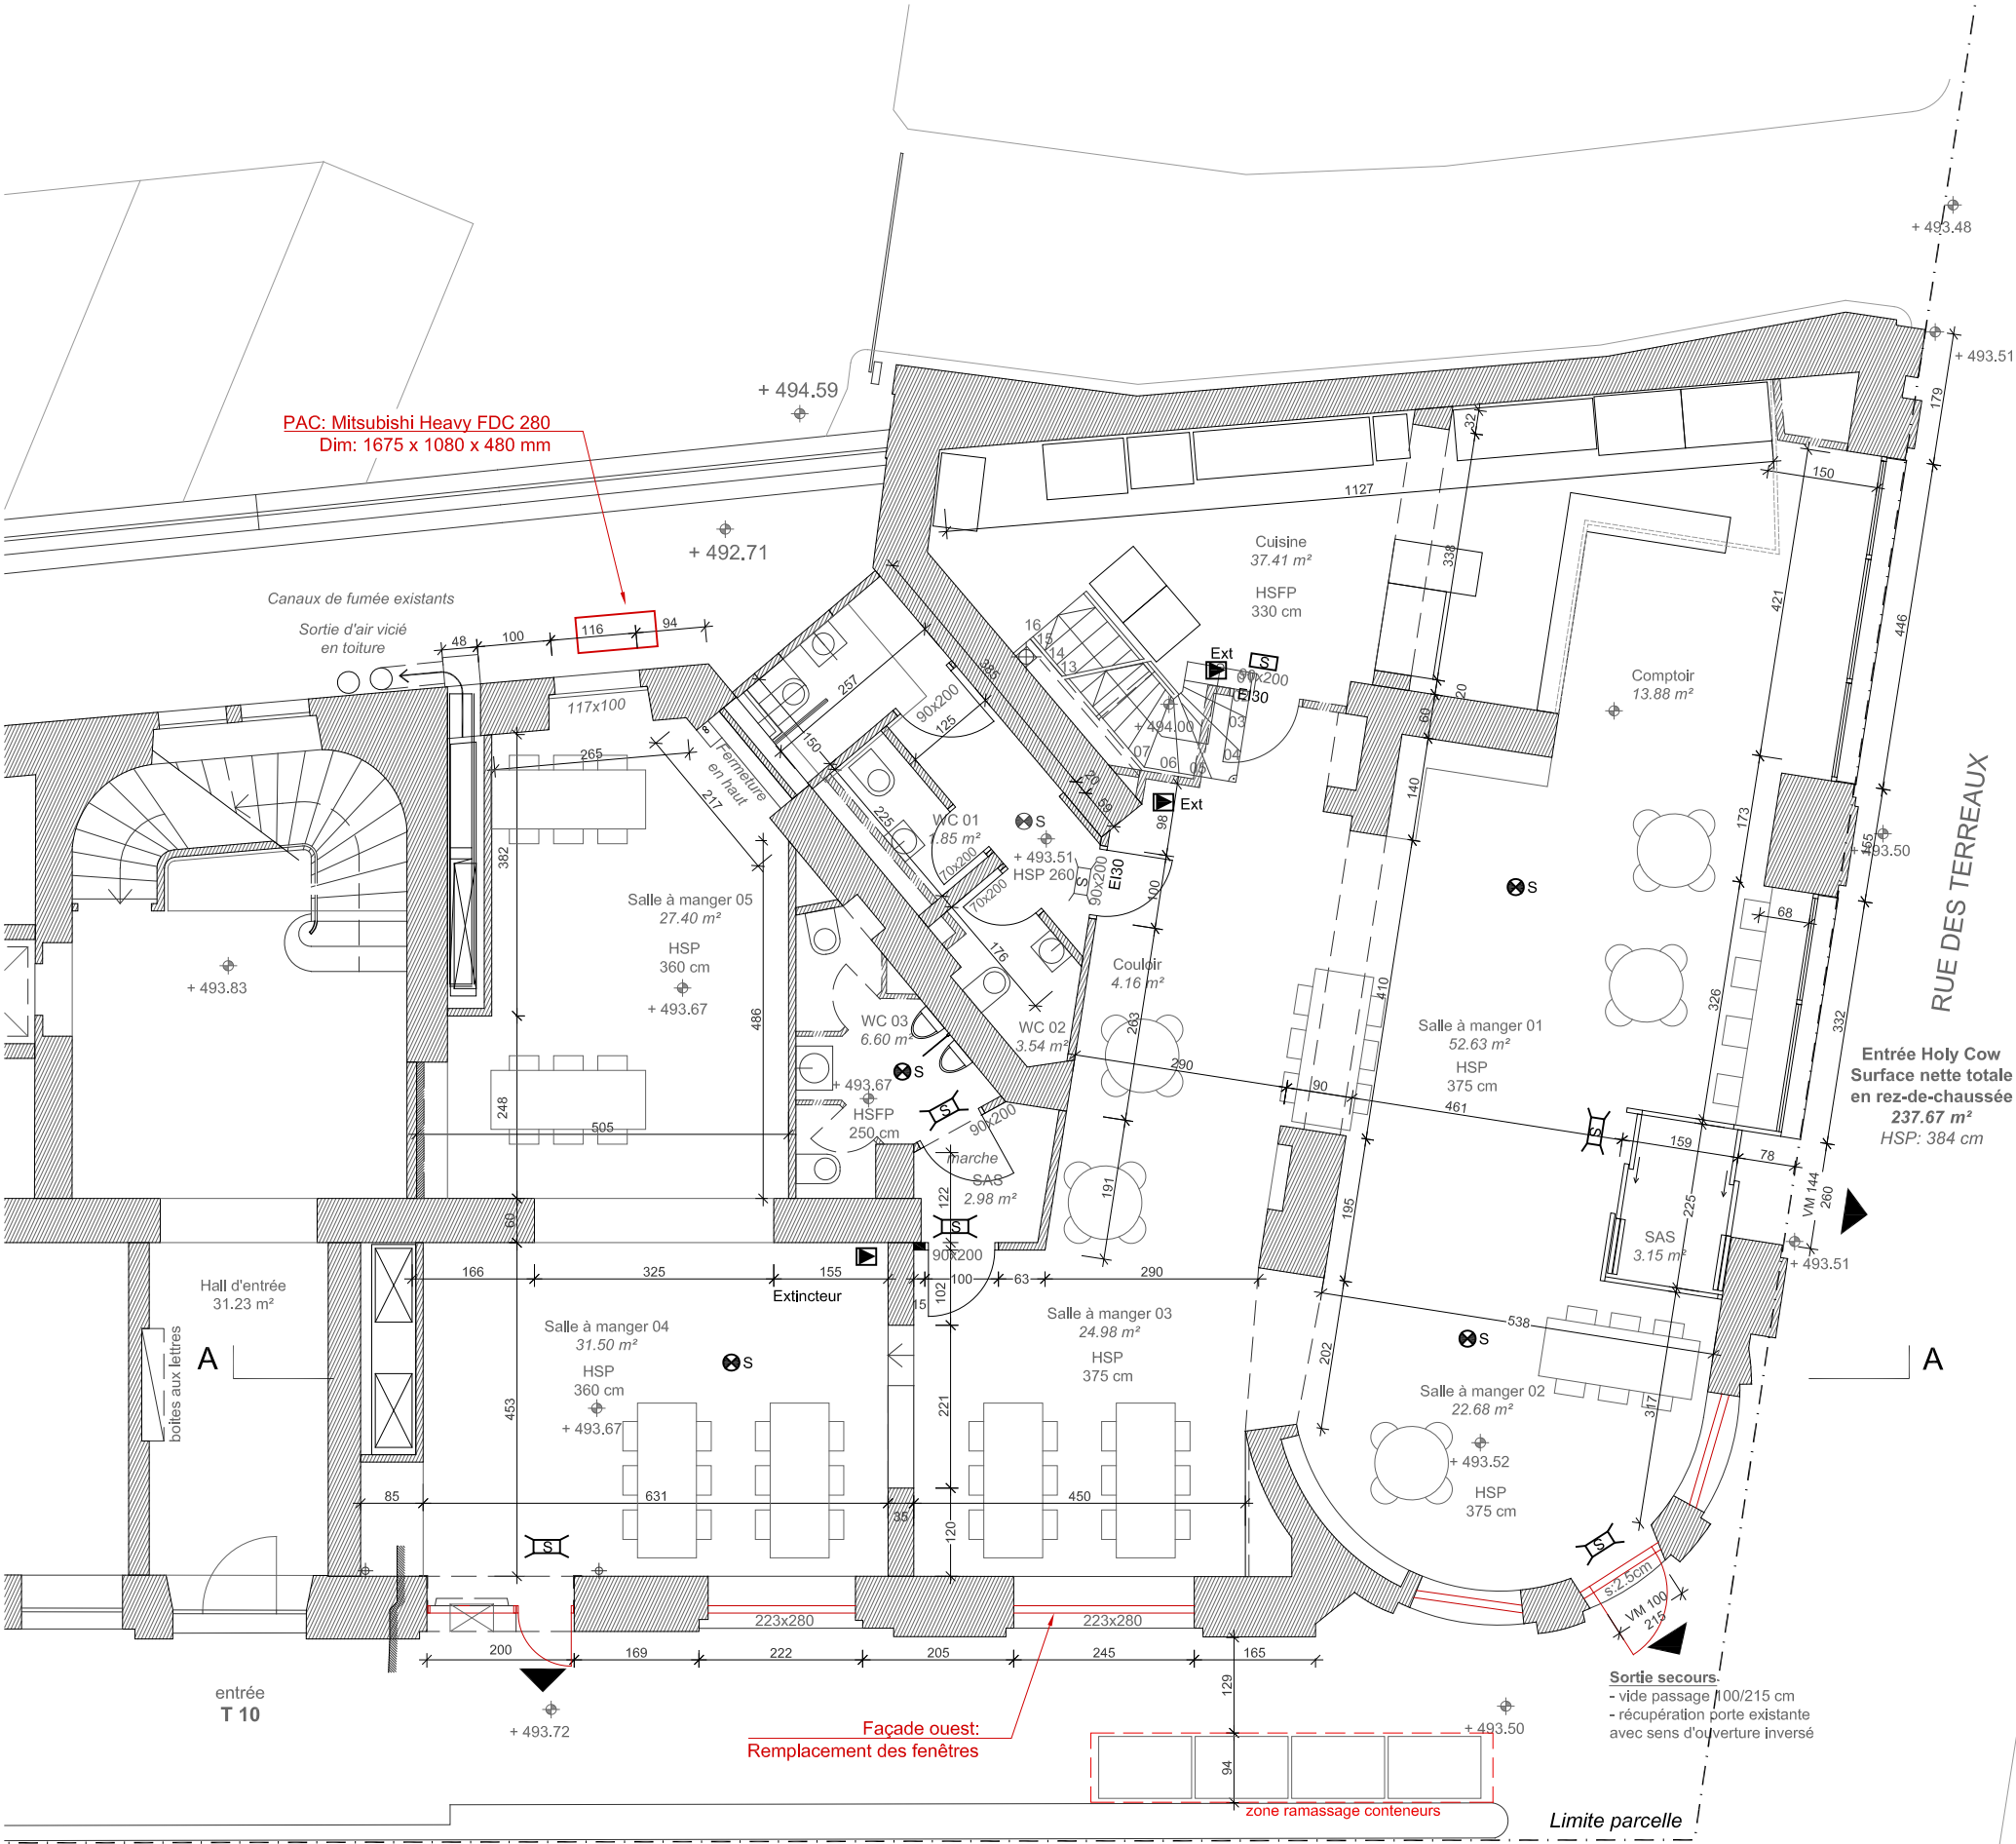

Plan rez-de-chaussée - 1:100